


WOODAKIT 140A

Полезная площадь 1 этажа – 35,8 м²

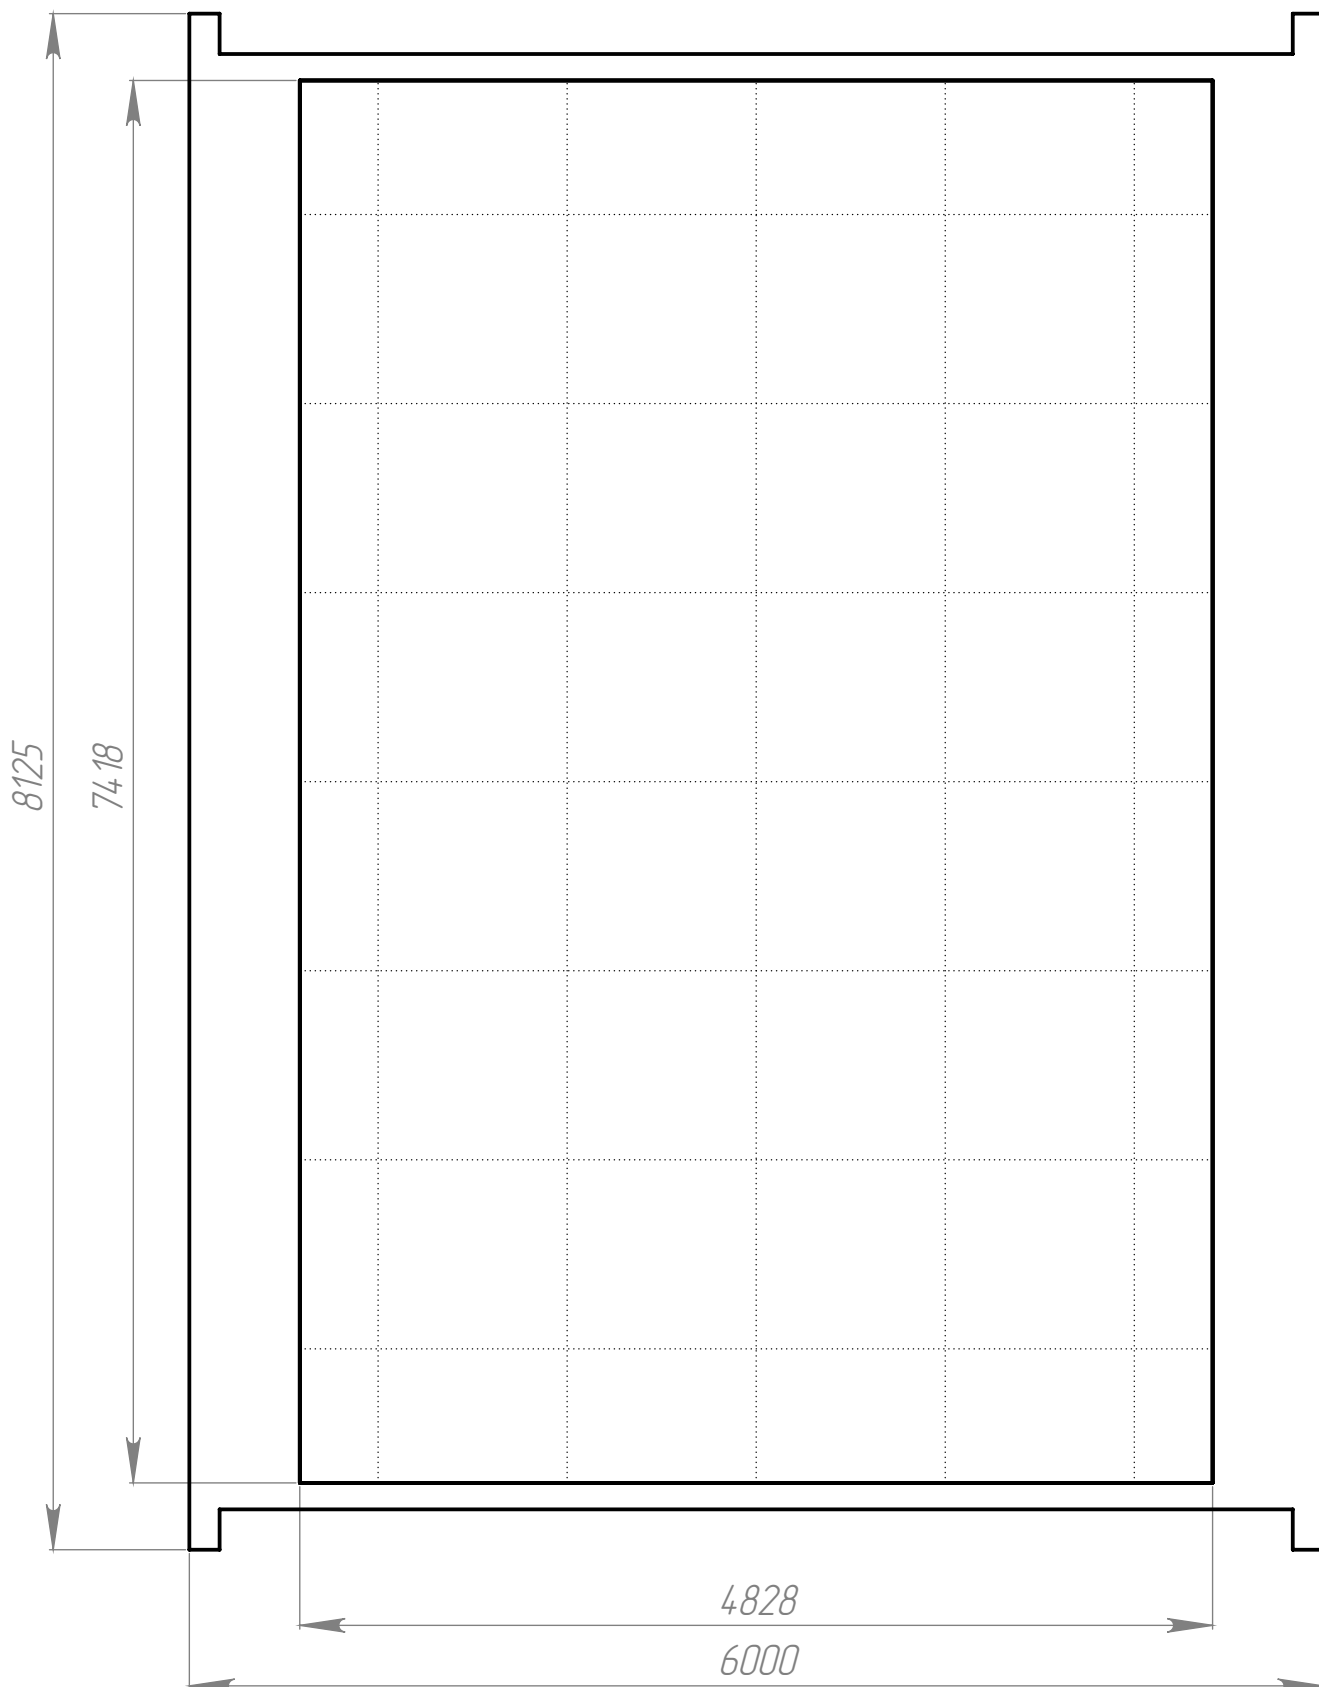

WOODAKIT 140A

Полезная площадь 2 этажа - 20 м²

