


WOODAKIT 90A

Полезная площадь 1 этажа - 18,3 м²

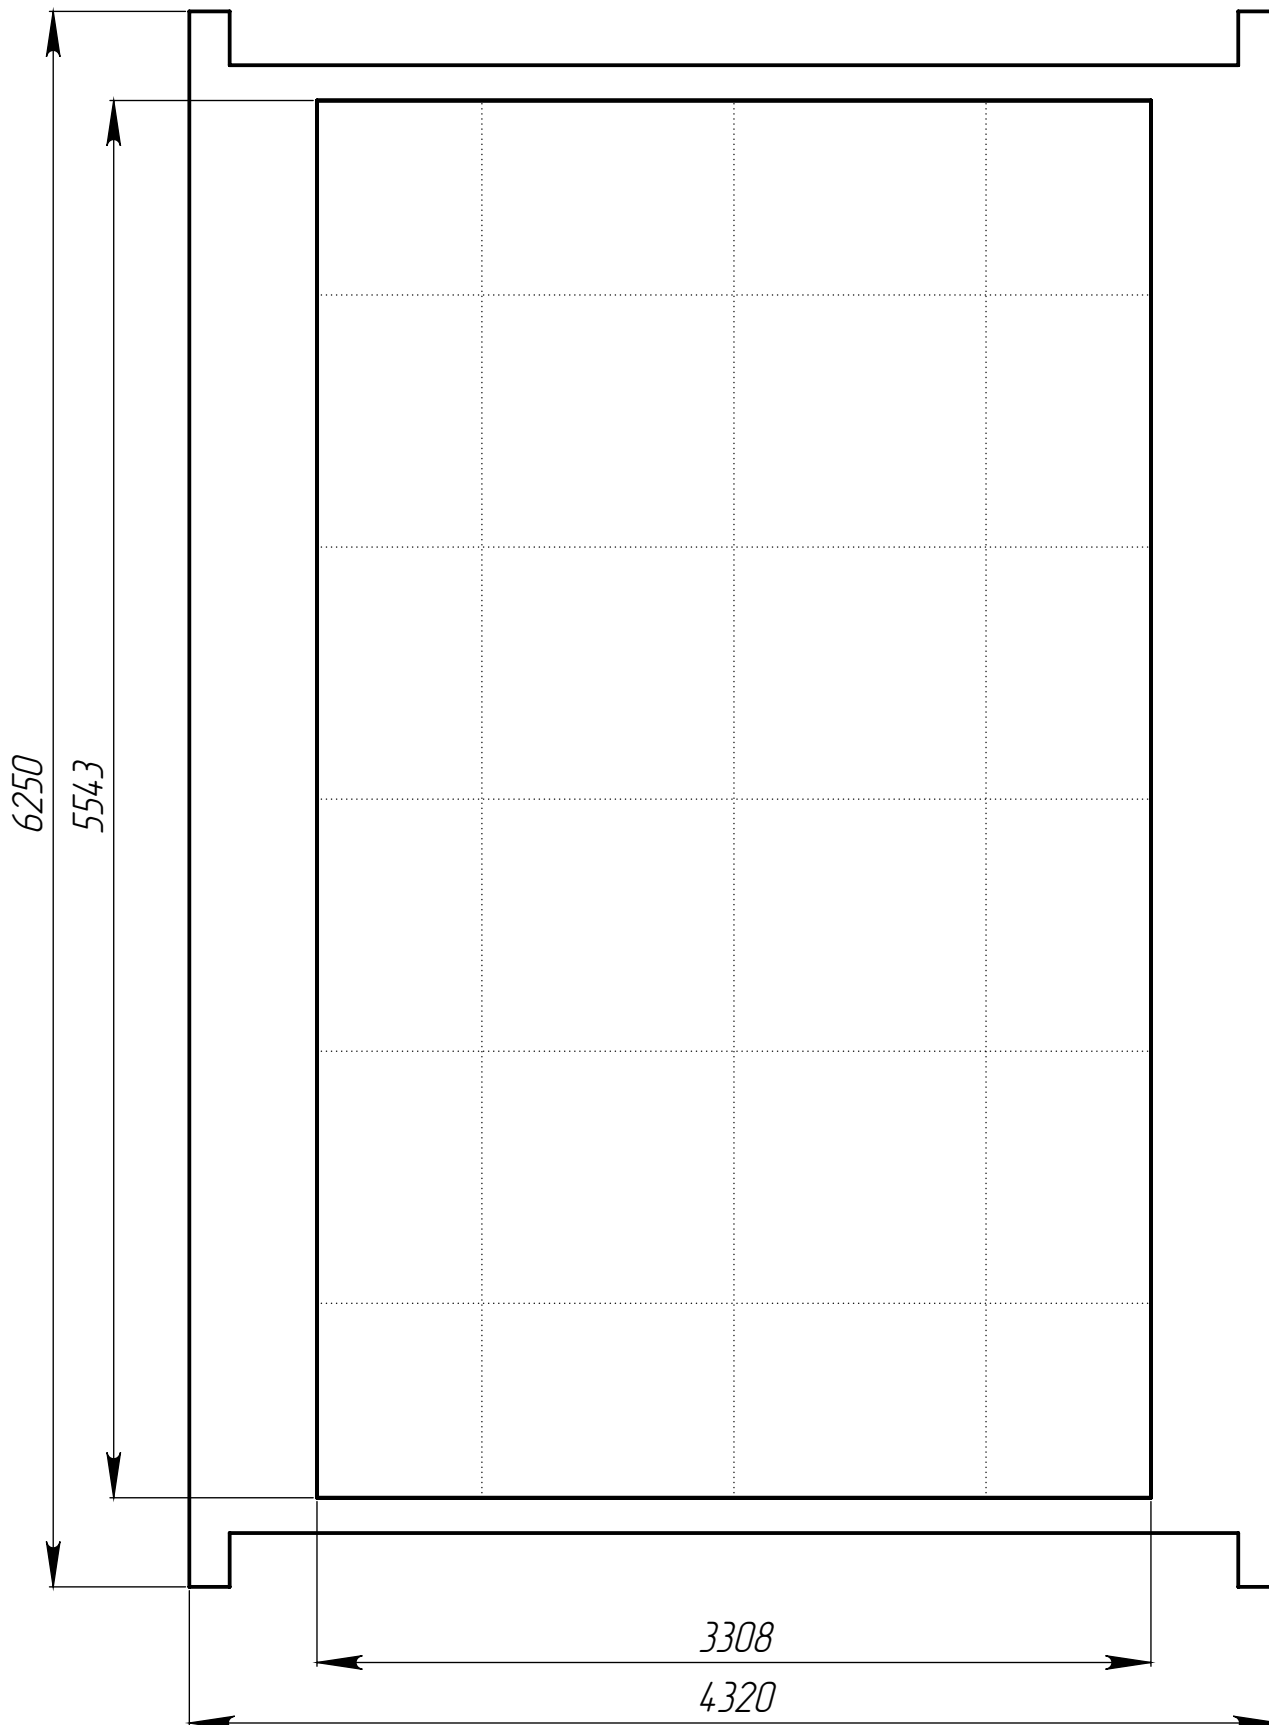

WOODAKIT 90A

Полезная площадь 2 этажа - 9,6 м²

